


A_UM-6b

Projekt pozemkových úprav v k.ú. Hlboké

Obmedzenia ekologicko-environmentálneho charakteru

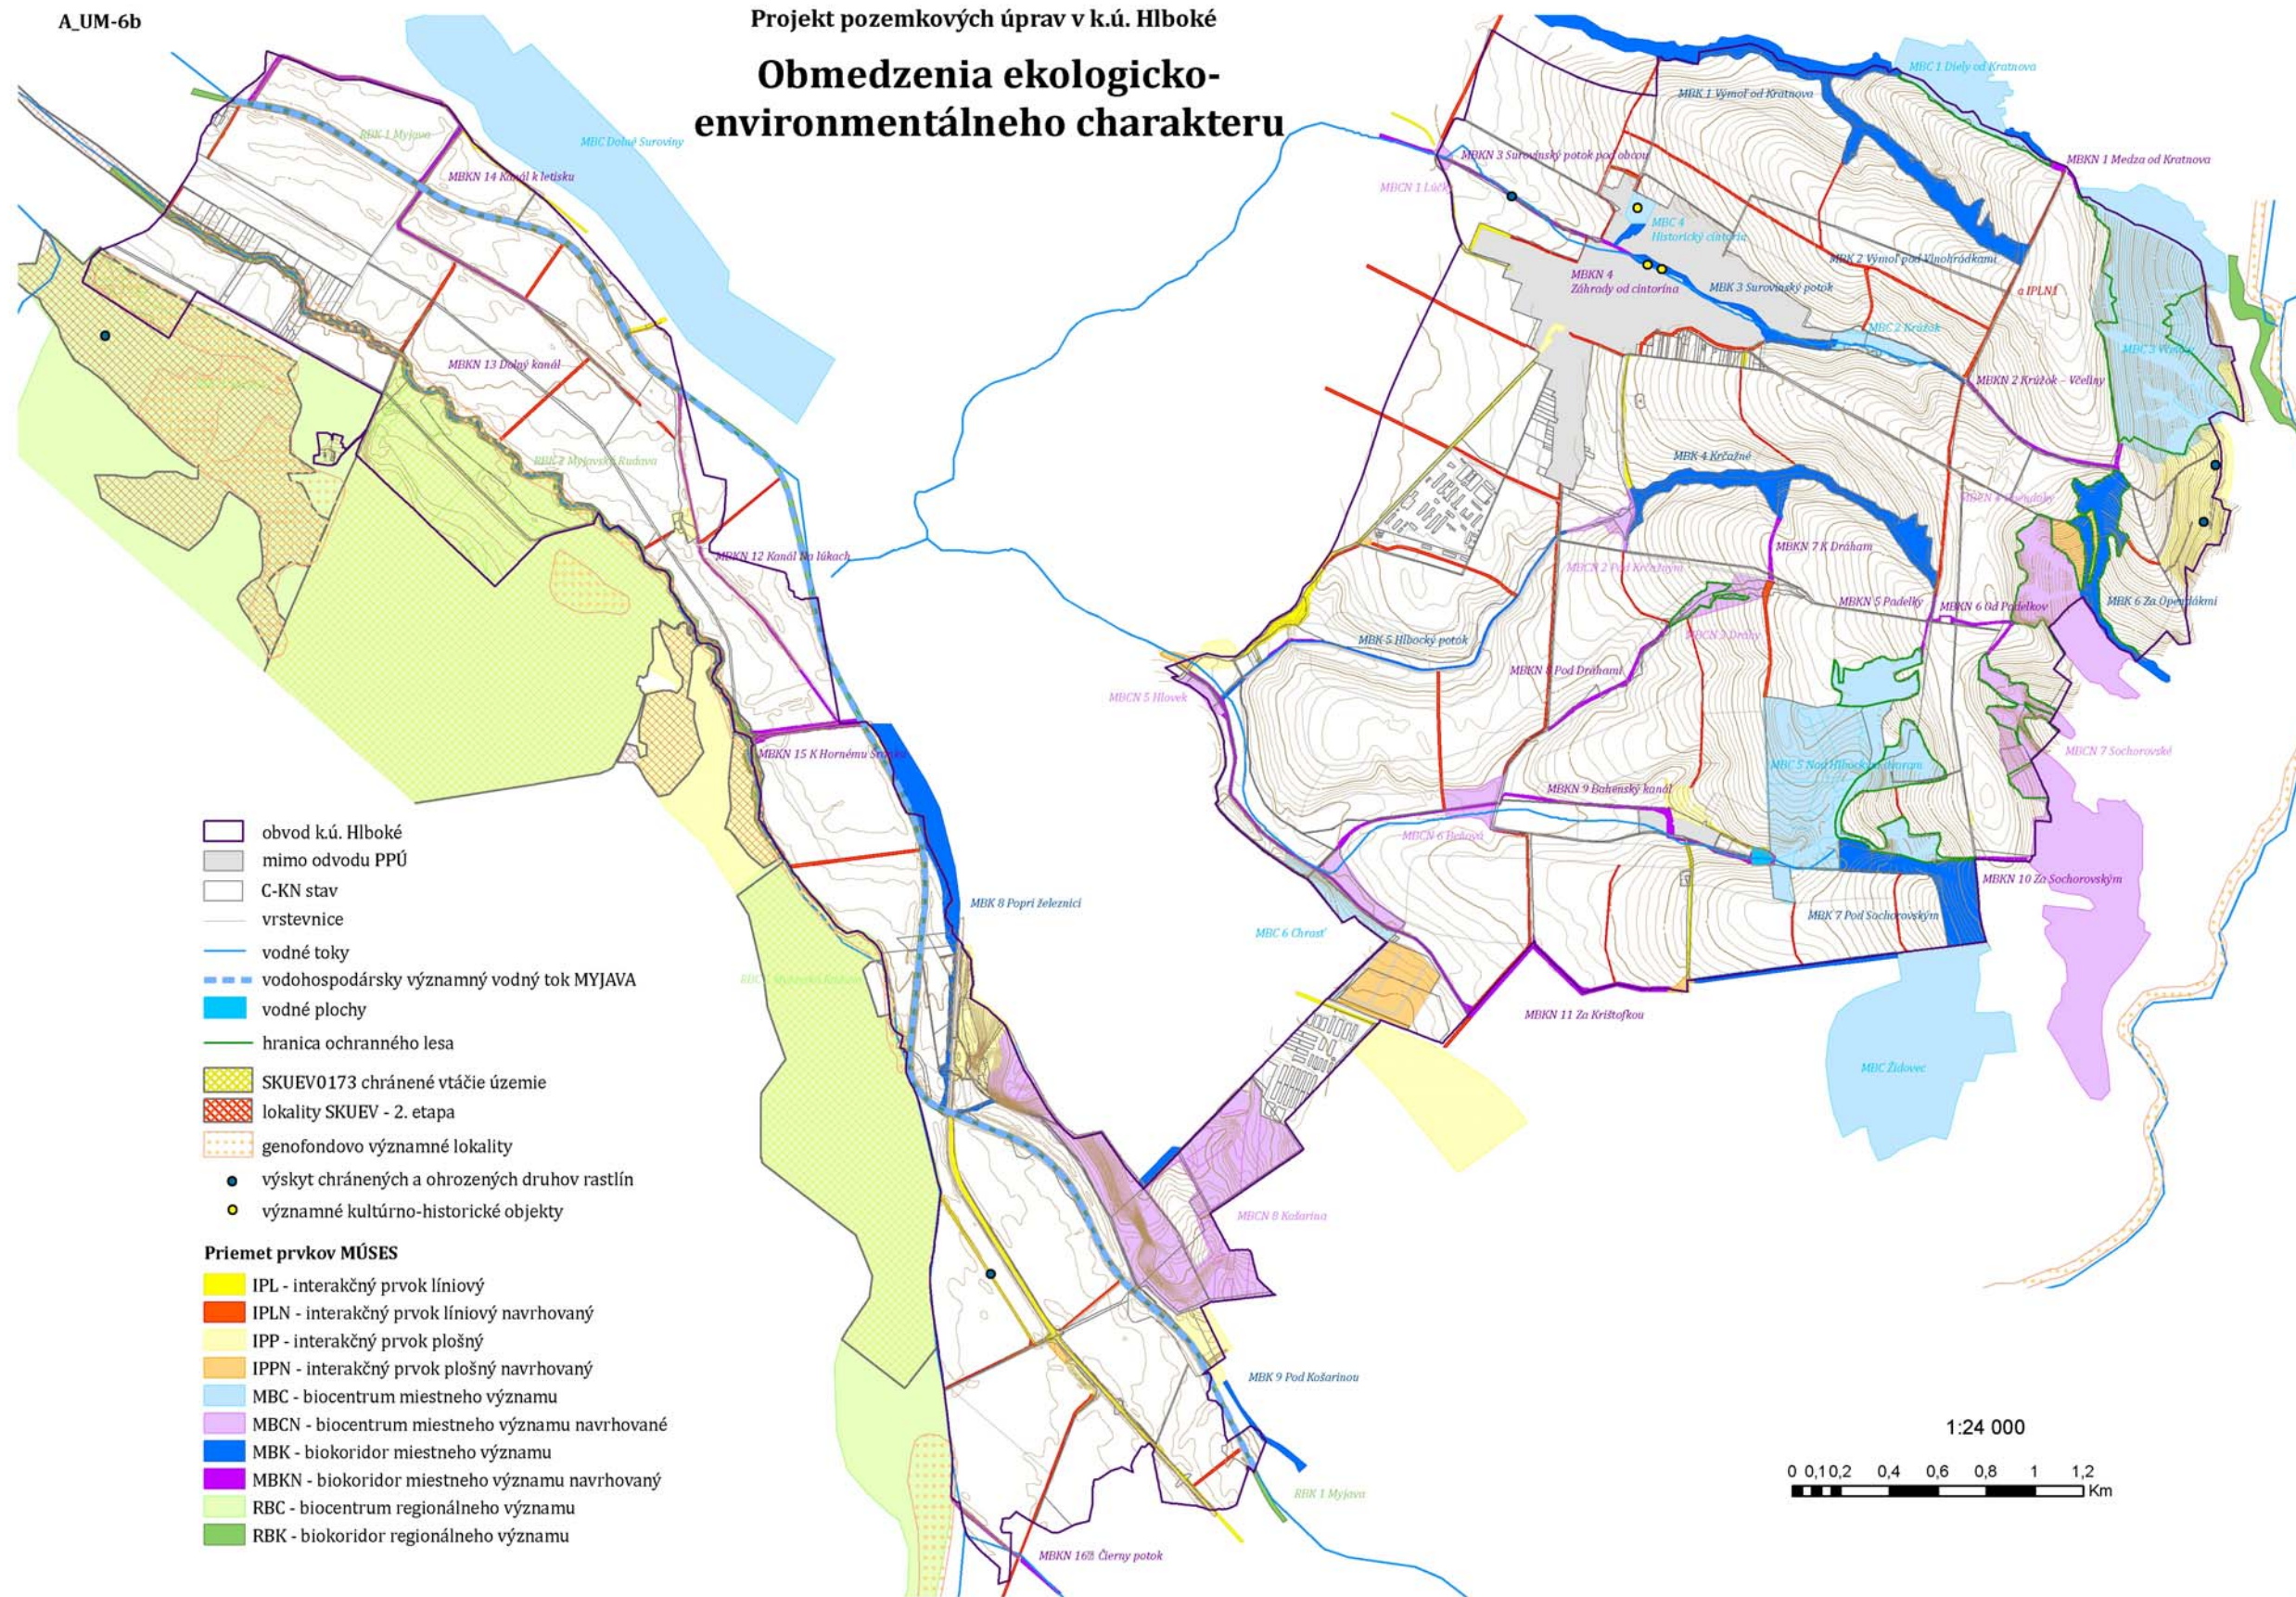

- obvod k.ú. Hlboké
 - mimo odvodu PPÚ
 - C-KN stav
 - vrstevnice
 - vodné toky
 - vodohospodársky významný vodný tok MYJAVA
 - vodné plochy
 - hranica ochranného lesa
 - SKUEVO173 chránené vtáčie územie
 - lokality SKUEV - 2. etapa
 - genofondovo významné lokality
 - výskyt chránených a ohrozených druhov rastlín
 - významné kultúrno-historické objekty
- Priemet prvkov MÚSES**
- IPL - interakčný prvok líniový
 - IPLN - interakčný prvok líniový navrhovaný
 - IPP - interakčný prvok plošný
 - IPPN - interakčný prvok plošný navrhovaný
 - MBC - biocentrum miestneho významu
 - MBCN - biocentrum miestneho významu navrhované
 - MBK - biokoridor miestneho významu
 - MBKN - biokoridor miestneho významu navrhovaný
 - RBC - biocentrum regionálneho významu
 - RBK - biokoridor regionálneho významu

